
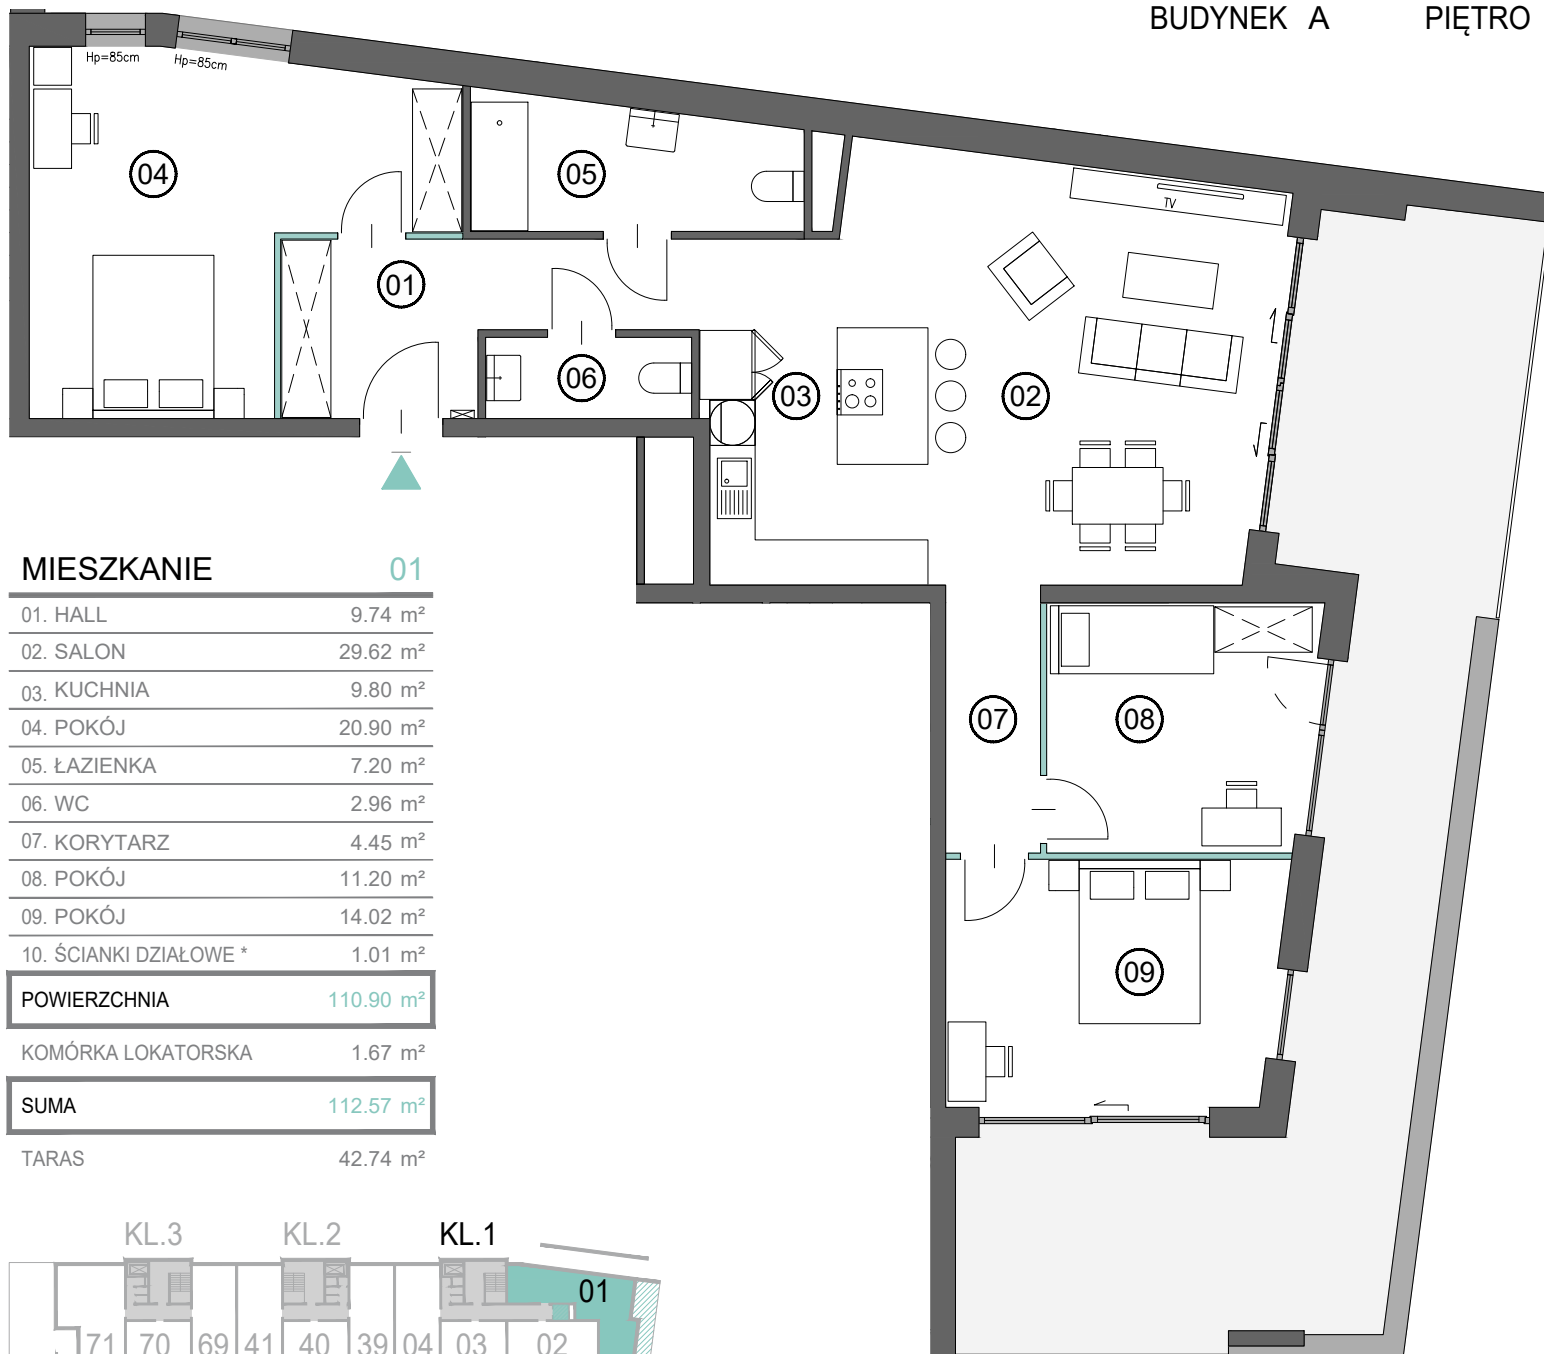


Uwaga:



Powierzchnie pomieszczeń, lokalizację przyborów sanitarnych, rozmieszczenie mebli podano zgodnie z projektem wykonawczym. Przedstawione rzuty mają charakter poglądowy. Podczas realizacji niektóre szczegóły mogą ulec zmianie. Powierzchnia użytkowa mieszkań uwzględnia tynki wewnętrzne gr 1,5 cm. Pomiarów pod zakup mebli, urządzeń i wyposażenia należy dokonać z natury, po zakończeniu realizacji. Elementy aranżacji mieszkania (drzwi wewnętrzne, meble, ceramika sanitarna, sprzęt AGD i RTV) nie stanowią oferty handlowej.

 * POWIERZCHNIA POD ŚCIANKAMI DZIAŁOWYMI NADAJĄCYMI SIĘ DO DEMONTAŻU



MIESZKANIE 01

01. HALL	9.74 m ²
02. SALON	29.62 m ²
03. KUCHNIA	9.80 m ²
04. POKÓJ	20.90 m ²
05. ŁAZIENKA	7.20 m ²
06. WC	2.96 m ²
07. KORYTARZ	4.45 m ²
08. POKÓJ	11.20 m ²
09. POKÓJ	14.02 m ²
10. ŚCIANKI DZIAŁOWE *	1.01 m ²
POWIERZCHNIA	110.90 m²
KOMÓRKA LOKATORSKA	1.67 m ²
SUMA	112.57 m²
TARAS	42.74 m ²

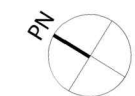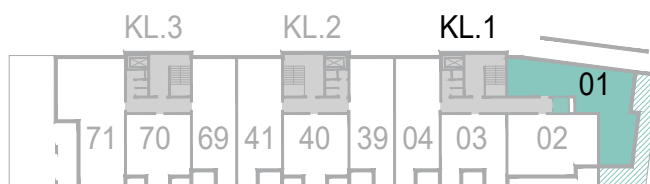

0 1m 2m