


**Uwaga:**

Powierzchnie pomieszczeń, lokalizację przyborów sanitarnych, rozmieszczenie mebli podano zgodnie z projektem wykonawczym. Przedstawione rzuty mają charakter poglądowy. Podczas realizacji niektóre szczegóły mogą ulec zmianie. Powierzchnia użytkowa mieszkań uwzględnia tynki wewnętrzne gr 1,5 cm. Pomiarów pod zakup mebli, urządzeń i wyposażenia należy dokonać z natury, po zakończeniu realizacji. Elementy aranżacji mieszkania (drzwi wewnętrzne, meble, ceramika sanitarna, sprzęt AGD i RTV) nie stanowią oferty handlowej.

\* POWIERZCHNIA POD ŚCIANKAMI DZIAŁOWYMI NADAJĄCYMI SIĘ DO DEMONTAŻU

**BUDYNEK A**


**PIĘTRO 8**

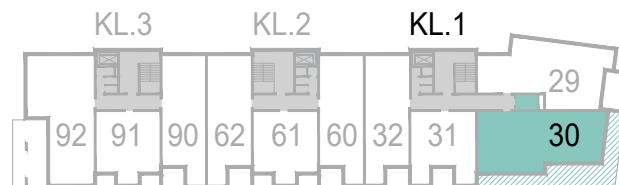

**MIESZKANIE**

**30**

01. HALL	17.52 m <sup>2</sup>
02. ŁAZIENKA	6.21 m <sup>2</sup>
03. WC	4.08 m <sup>2</sup>
04. SPIŻARNIA	6.44 m <sup>2</sup>
05. SALON	41.33 m <sup>2</sup>
06. KUCHNIA	9.24 m <sup>2</sup>
07. POKÓJ	11.27 m <sup>2</sup>
08. POKÓJ	10.38 m <sup>2</sup>
09. POKÓJ	11.47 m <sup>2</sup>
10. ŚCIANKI DZIAŁOWE *	1.73 m <sup>2</sup>
<b>POWIERZCHNIA</b>	<b>119.67 m<sup>2</sup></b>
KOMÓRKA LOKATORSKA	3.89 m <sup>2</sup>
<b>SUMA</b>	<b>123.56 m<sup>2</sup></b>
LOGGIA	50.35 m <sup>2</sup>

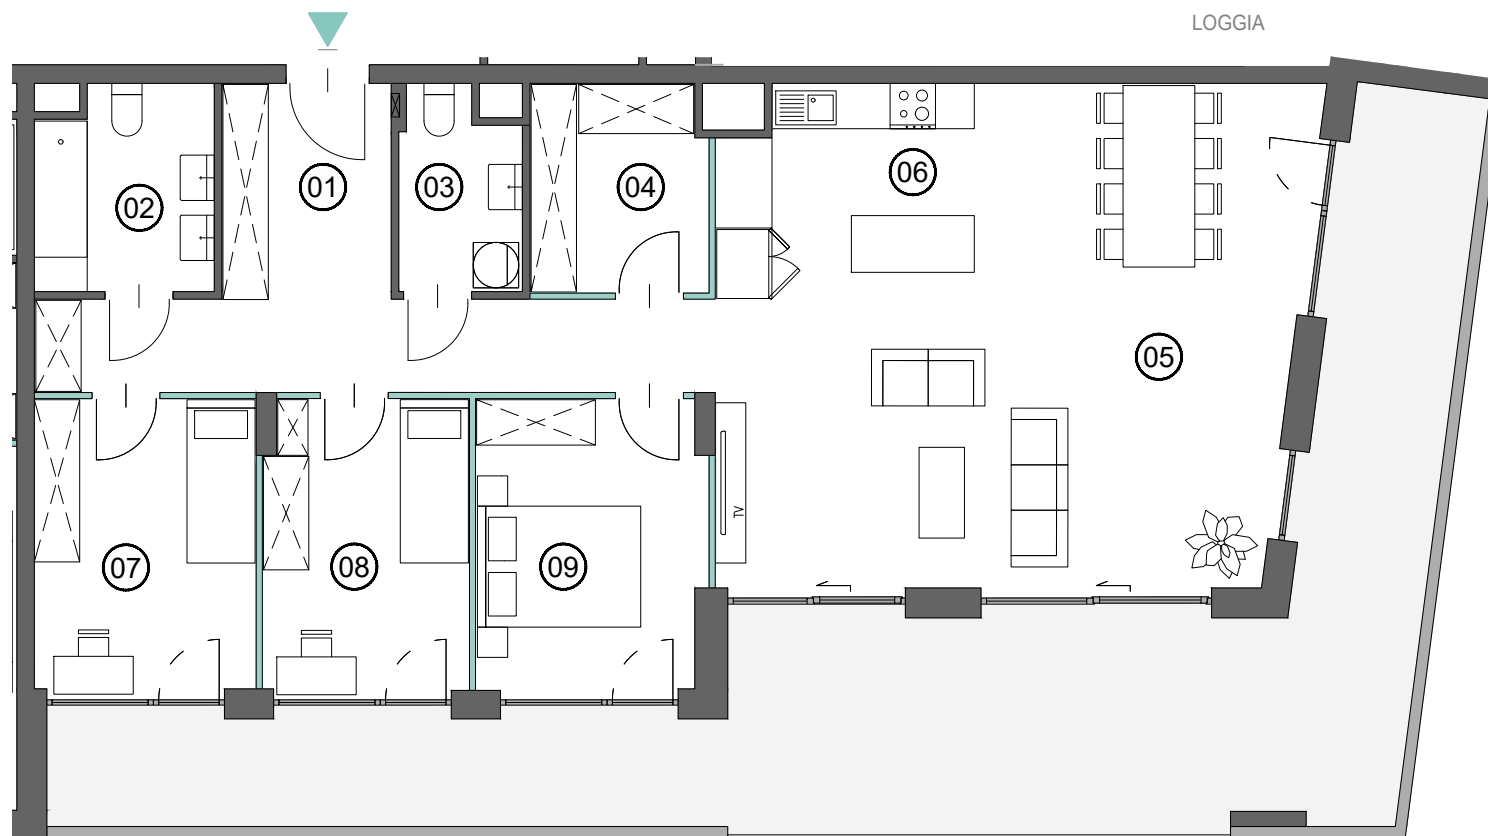

0 1m 2m

EDYCJA: 2.3